



MEMBER
CREDAI
KOLHAPUR

वास्तु स्वप्र
ईच्छा-आकांक्षांनी गुंफलेलं,
समाधानाच्या, समृद्धिद्या
पायावर साकारणारं...

महालक्ष्मी
कृष्णांगण



आमचे गृहप्रकल्प



महालक्ष्मी एन्कलेह
मेल खड्डा जवळ, कोल्हापूर.

महालक्ष्मी टॉवर
जयश्री कांतीनी, कोल्हापूर

महालक्ष्मी प्राईड
राजारामपुरी ६वी गल्ली, कोल्हापूर

महालक्ष्मी आर्थीवर्दि
कोठीशाळा रोड, कोल्हापूर

महालक्ष्मी समर्थ
शिंदे अंगण, प्लॉट नं.५, कोल्हापूर


अॅड. शामराव पाठील निवास
कोठीशाळा रोड, कोल्हापूर

के. के. टॉवर
मारुती मंदिर, रनगिरी

महालक्ष्मी छिला
तपोवन शाळेसमोर, कोल्हापूर.

महालक्ष्मी निवारा
देशमुख हायस्कुलच्यामागे, कोल्हापूर.

महालक्ष्मी लोटस
सप्राट नगर, कोल्हापूर.

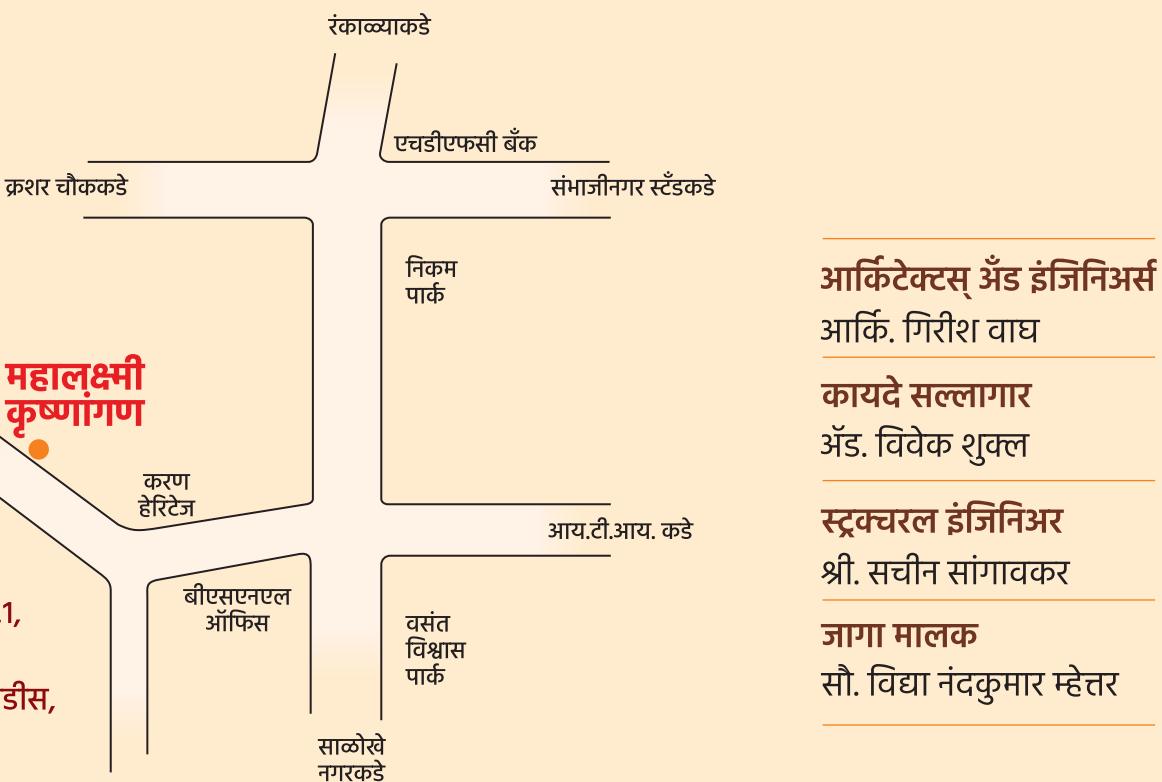

साईट :
906 पैकी प्लॉट नं.1,
देवकर पाणंद,
करण हेरिटेज पिंडाडीस,
कोल्हापूर.

निर्मिती
साई बिल्डर्स
ॲण्ड डेव्हलपर्स

बुकिंग संपर्क
सौ. राजश्री सतिश कुलकर्णी
9420351030

ऑफिस
महालक्ष्मी आर्थीवर्दि, 2793, ए-वॉर्ड, प्लॉट नं.201,
कोठीशाळा रोड, अर्धा शिवाजी पुतळा रोड, कोल्हापूर.





Note : The images and material contained in the Brochure are conceptual illustrations. Only the Actual Agreement (to be entered into between the flat purchaser and the developers) shall be binding on the Parties and the actual layouts, and specifications of the individual flat and any amenities to be provided, stated therein shall be final and conclusive of the agreed terms, offered to the Purchaser by the Developer. The Developer reserves all rights to make alterations, modifications and changes in the sanctioned plan, layout, specifications, flats/units, elevations, designs, and amenities that will be made available in the project. The flats are sold on the basis of carpet area and the salable area is for illustration purpose only.





महालक्ष्मी कृष्णगण



महालक्ष्मीच्या वासानं समृद्ध अशा कोल्हारात,
रंकाळ्याचा शेजार अन् रमणिय निसर्गाची किनार लाभलेल्या
देवकर पाणंद मध्ये साकारत असलेला सर्वांग सुंदर वास्तुप्रकल्प
महालक्ष्मी कृष्णांगण.
जिथं लाभतं समाधान स्वप्रपूर्तींचं, न संपणाऱ्या आनंदाचं...

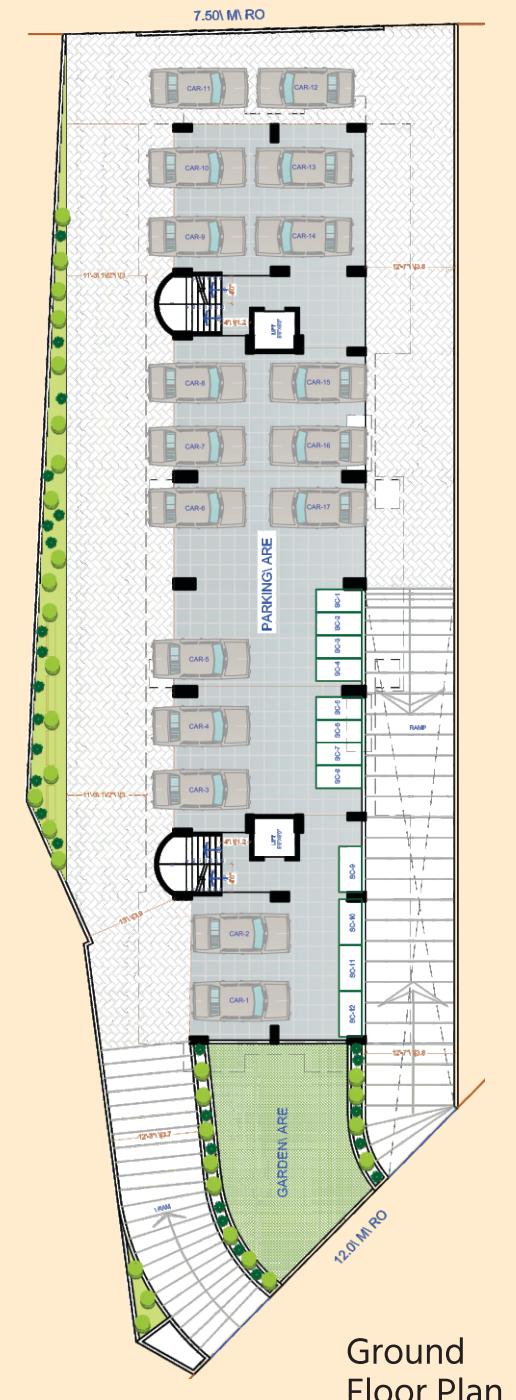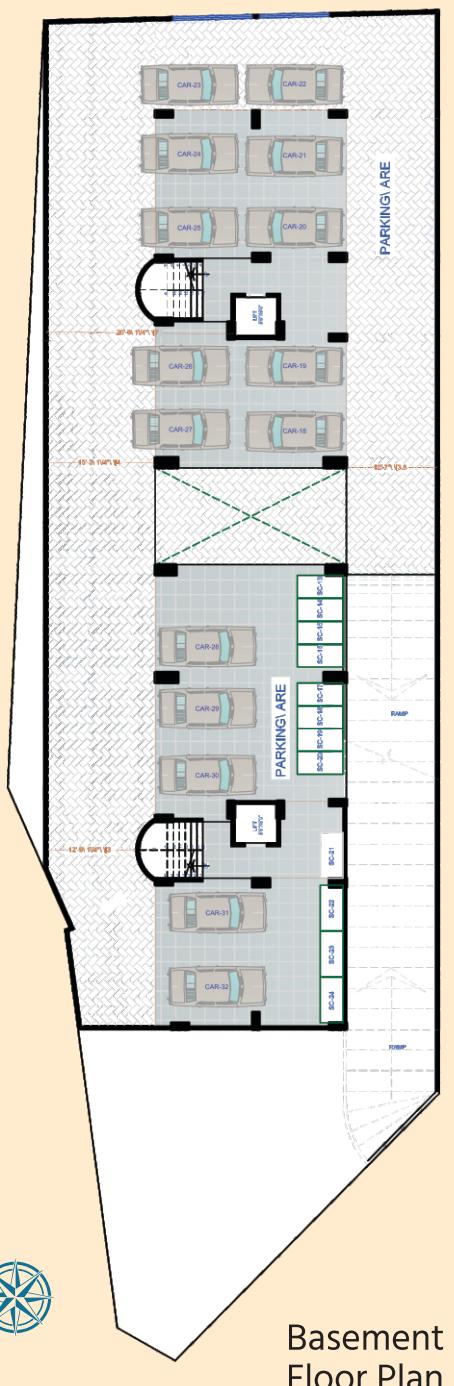

FLOOR PLAN

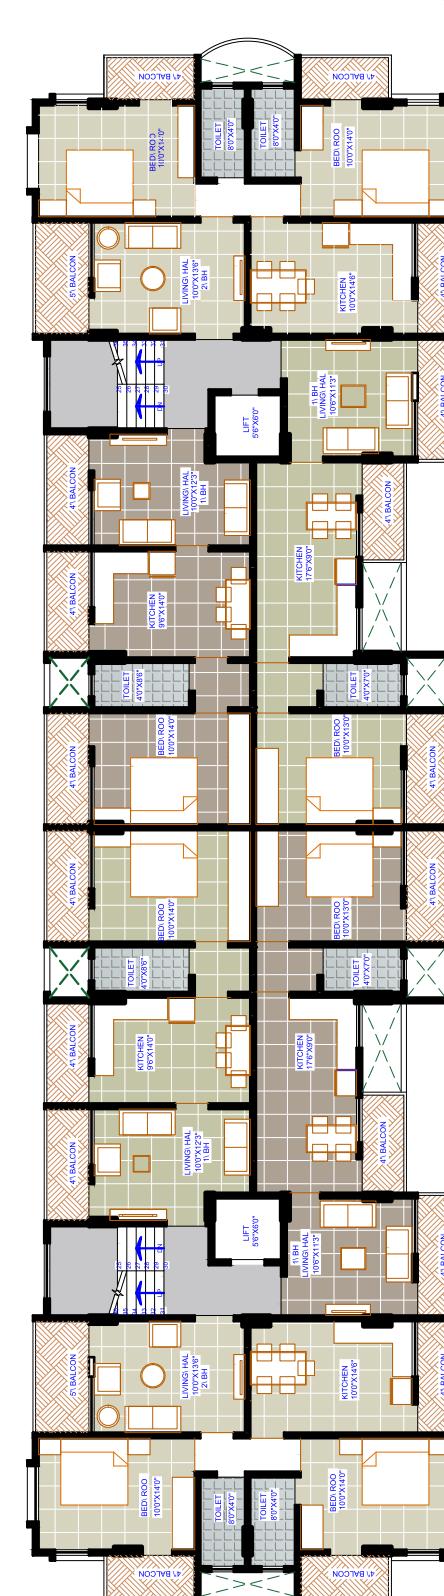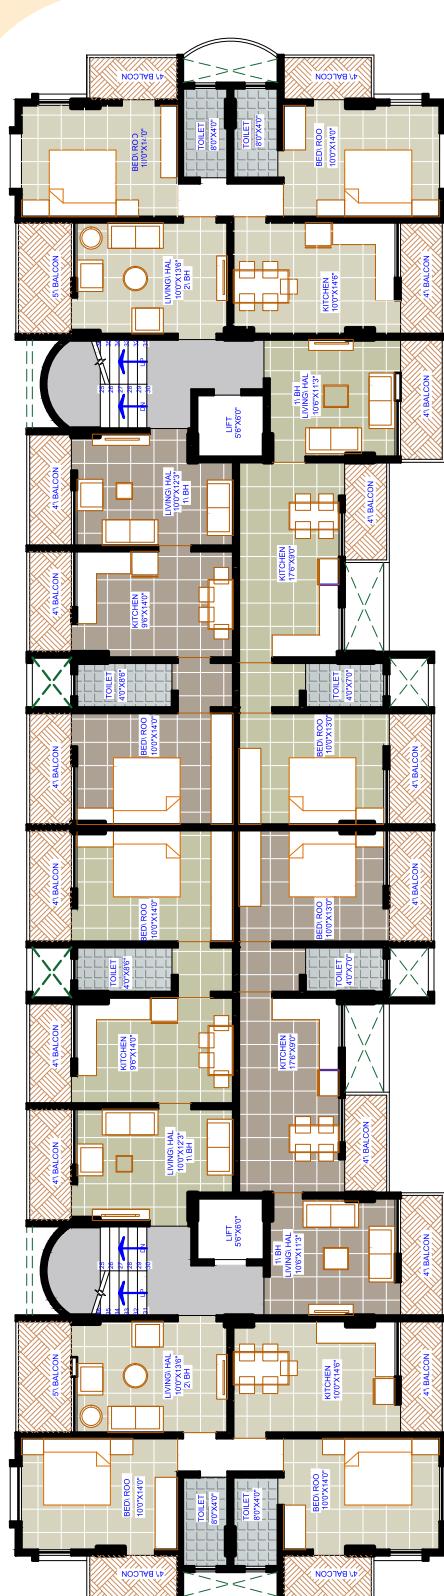

दशकपूर्ती साई बिल्डर्सची
श्री महालक्ष्मीच्या आशीर्वादाची !



सोई
सुविधा

आर.सी.सी. फ्रेम स्ट्रक्चर.

6 इंची भाजीव वीट बांधकाम.

प्लास्टर आतुन निळ व बाहेळन संपंज फिनीथा.

फ्लोइंग : 2फुट X 2 फुट जॉर्डंट्री टाईल्स.

मुख्य दरवाजा टिक तुडचा व आतील दरवाजे
ऑस्ट्रेलीयन तुड वॉटरप्रूफ विथ अलड्रॉप लॉक,
सर्व दरवाजे ग्रेनाईट फ्रेमसह.

अंगोडाईज लायडिंग विंडोज एम.एस. ग्रीलसह.

कॉमन सोलर हिटर.

प्लंबींग कन्सील विथ सी.पी.व्ही.सी. पाईप,
जगवार फिटिंग्सह.

टॉयलेट व बाथरूमसाठी संपूर्ण ग्लेझ टाईल्स,
बाथरूम तळाला अंजीस्किट सिरेनिक टाईल्स.

ग्रेनाईट किचन कट्टा स्टिल सिंकसह संपूर्ण टाईल्स.

पेटींग आतुन बर्जर ईझी लिलन व बाहेळन
बर्जर टेक्स्चर, डॉक्टर फिक्सीट ऐनकोट कलरसह.

बेडरूम व किचन प्रत्येकी एक लॉप्ट.

ओव्हर हेड वॉटर टॅंक, 24 तास पाण्याची सोय,
कंट्रोल सिस्टीम (बोअर्वेल व कार्पोरेशन).

इलेक्ट्रिक : कन्सील वायरींग, पॉलिकॉब ब्रॅंड व
अंकर ग्रे/हाईट स्विचेस. किचनमध्ये 1 पॉवर पॉइंट,
ए.सी. पाईट, टॉयलेट/वॉश बेसिन एक पॉइंट.

संपूर्ण वास्तुथायासह बांधकाम व दचना.